
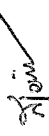





| | | | | | | | | |
|---|---|---|---|--------------------|----------------------|---|---|--|
| โครงการ / PROJECT พลังงานแสงอาทิตย์ เพื่อการจัดการน้ำ | เจ้าของงาน วิทยาลัยเกษตร และเทคโนโลยีศรีสะเกษ | สถานที่ / LOCATION สวนสมเด็จพระรัตนี | อนุมัติ / APPROVE BY  | เห็นชอบ / AGREE BY | ตรวจสอบ / CHECKED BY | เขียนแบบ / DRAWING BY  นนชฎาณี สุขถิ่น | แบบแสดง / DRAWING TITLE แบบ แผนที่ โดยสังเขป | แบบแผนที่ GEO01 ลำดับที่ / DRAWING No. |
|---|---|---|---|--------------------|----------------------|---|---|--|




| |
|---|
| แผนที่ GEO01 ลำดับที่ / DRAWING No. |
|---|



| | | | | | | | | | |
|---|--|---|---|--------------------|----------------------|---|--|----------------------------|------------------------|
| โครงการ / PROJECT พลังงานแสงอาทิตย์เพื่อ การจัดการน้ำ | เจ้าของงาน วิษัยชัยเกษตร และเทคโนโลยี ไลโซศรีสะเกษ | สถานที่ / LOCATION สวนสมเด็จพระศรีนครินทร์ | อนุมัติ / APPROVE BY  | เห็นชอบ / AGREE BY | ตรวจสอบ / CHECKED BY | เขียนแบบ / DRAWING BY  นายวิชัย สุทธิพันธ์ | แบบแสดง / DRAWING TITLE แบบ แผนผังพลังงานแสงอาทิตย์ | แบบเลขที่ SOLAR PUMP 01 | ลำดับที่ / DRAWING No. |
|---|--|---|---|--------------------|----------------------|---|--|----------------------------|------------------------|

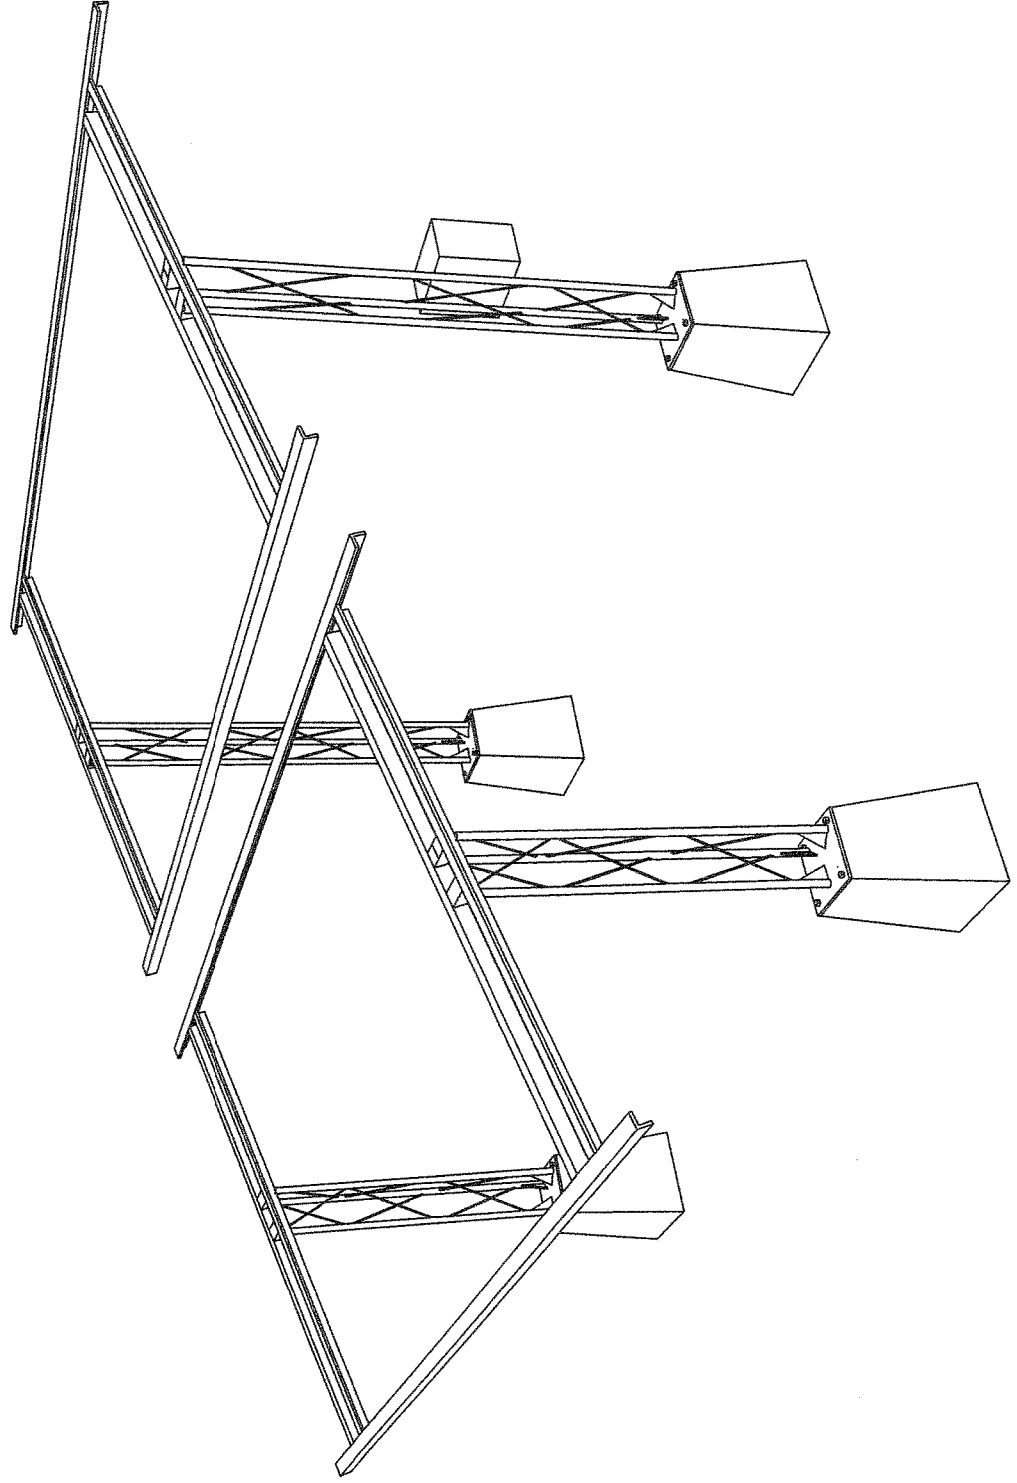


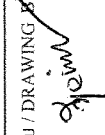
| | |
|-------------------------|--------------------------------------|
| โครงการ / PROJECT | พลังงานแสงอาทิตย์เพื่อการให้น้ำ |
| เจ้าของงาน | วิทยาลัยเกษตรและเทคโนโลยีศรีสะเกษ |
| สถานที่ / LOCATION | สวนสมเด็จพระศรีนครินทร์ |
| อนุมัติ / APPROVE BY | <i>G. Ni</i> |
| เห็นชอบ / AGREE BY | |
| ตรวจสอบ / CHECKED BY | |
| เขียนแบบ / DRAWING BY | <i>stein</i> นายสุวิทย์ สุชาติสัน |
| แบบแสดง / DRAWING TITLE | แบบ แสดงพลังงานแสงอาทิตย์ |
| แบบเลขที่ | SOLAR PUMP 02 |
| ลำดับที่ / DRAWING No. | |

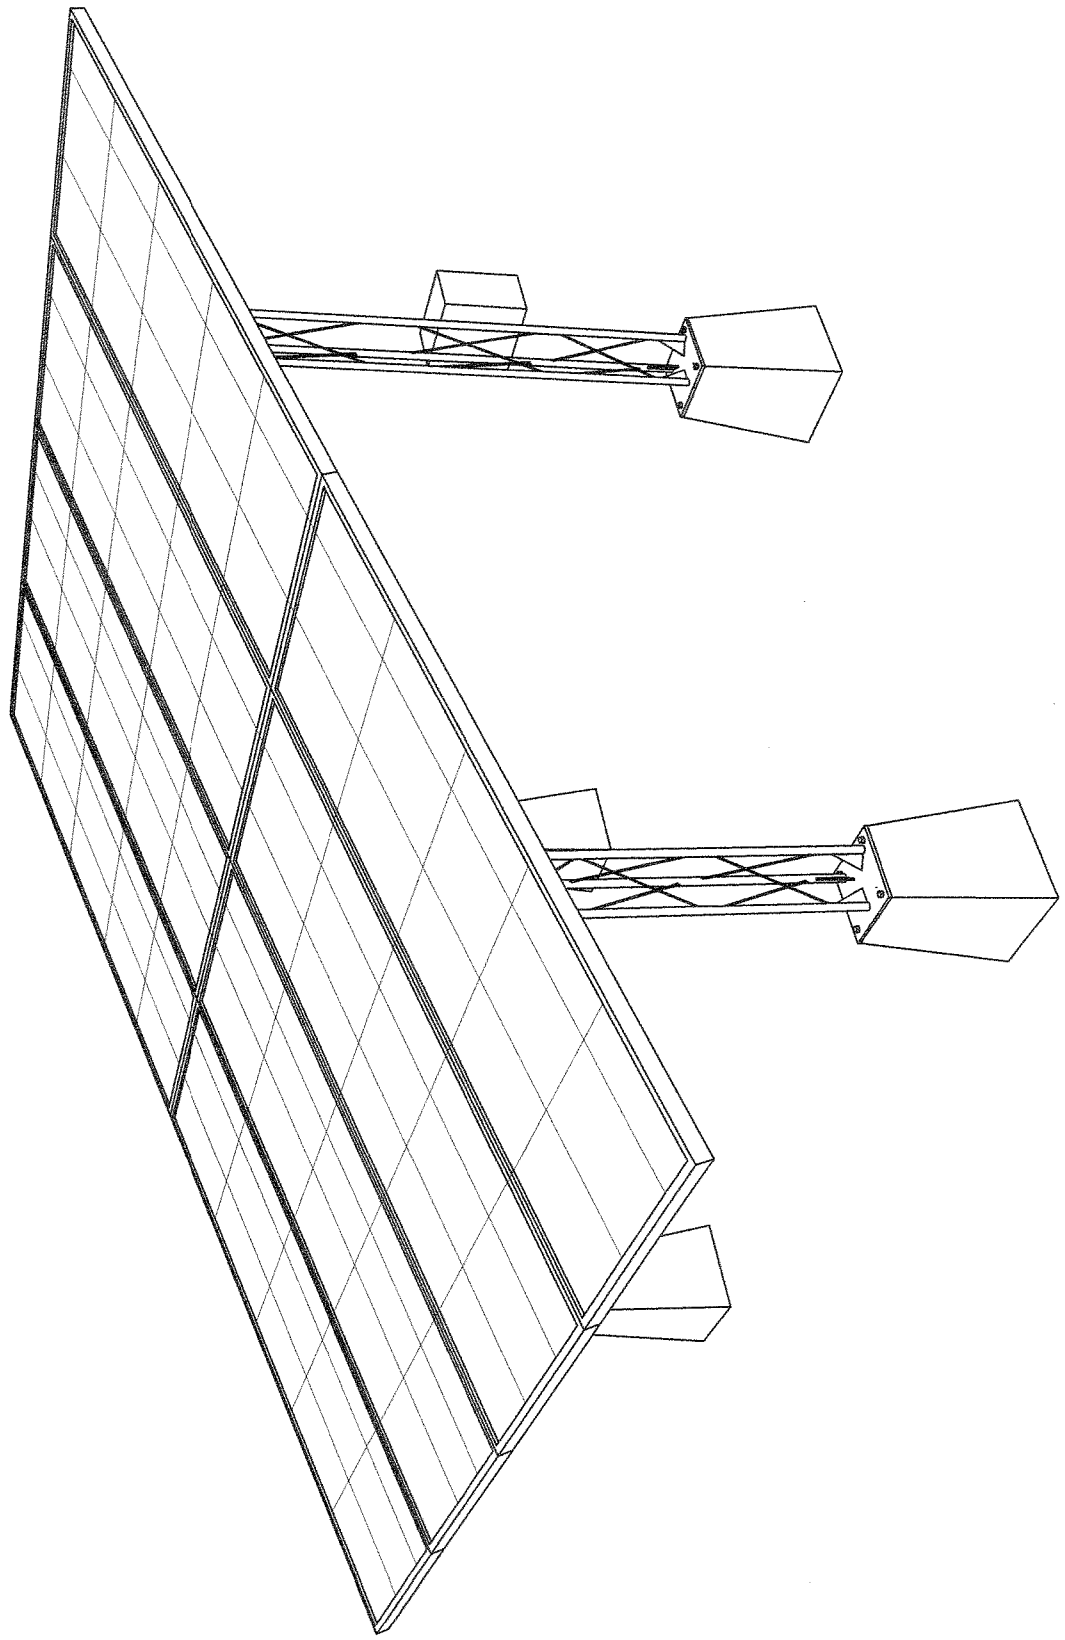


| | | | | | | | | | |
|---|---|---|--------------------------------|--------------------|----------------------|--|--|----------------------------|------------------------|
| โครงการ / PROJECT พลังงานแสงอาทิตย์เพื่อ การจัดการน้ำ | เจ้าของงาน วิษัยเกษมธร และทศ ไท โฉมศรีสะเกษ | สถานที่ / LOCATION สวนสมเด็จพระศรีนครินทร์ | อนุมัติ / APPROVE BY O. Min | เห็นชอบ / AGREE BY | ตรวจสอบ / CHECKED BY | เขียนแบบ / DRAWING BY นายสุวิทย์ สุขสันต์ | แบบแสดง / DRAWING TITLE แบบ แผนผังพลังงานแสงอาทิตย์ | แบบเลขที่ SOLAR PUMP 03 | ลำดับที่ / DRAWING No. |
|---|---|---|--------------------------------|--------------------|----------------------|--|--|----------------------------|------------------------|

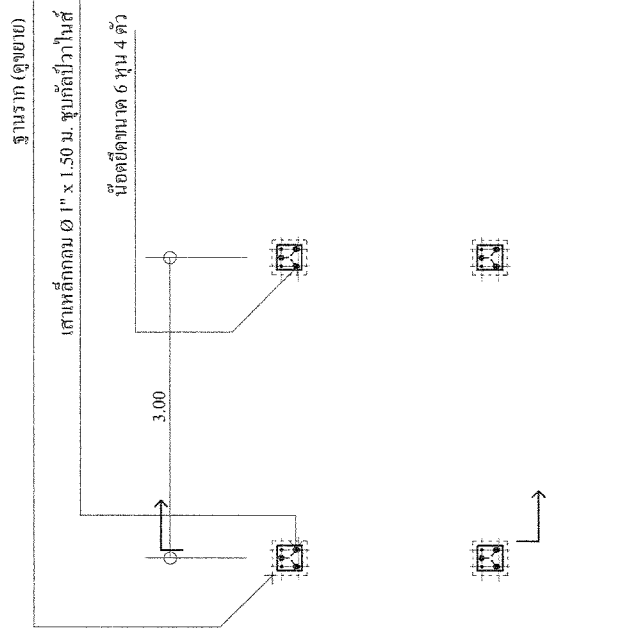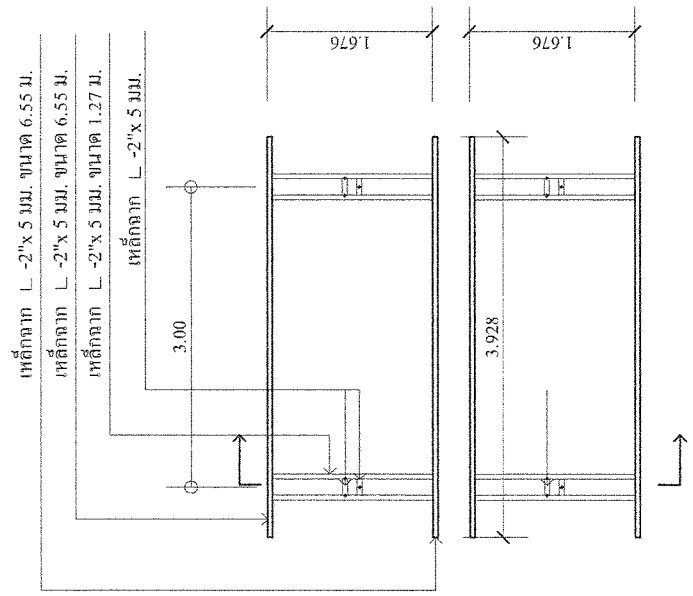


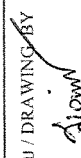
นายสุวิทย์ สุขสันต์


| | | | | | | | | | |
|--|---|---|---|--------------------|----------------------|---|---|----------------------------|------------------------|
| โครงการ / PROJECT หลังงานแสงอาทิตย์เพื่อ การจัดหาน้ำ | เจ้าของงาน วิทยาลัยเกษตร และเทคโนโลยีศรีสะเกษ | สถานที่ / LOCATION สวนสมเด็จพระศรีนครินทร์ | อนุมัติ / APPROVE BY  | เห็นชอบ / AGREE BY | ตรวจสอบ / CHECKED BY | เขียนแบบ / DRAWING BY  นายสุวิทย์ สุทธิกัน | แบบแสดง / DRAWING TITLE แบบ แสงพลังงานแสงอาทิตย์ | แบบเลขที่ SOLAR PUMP 04 | ลำดับที่ / DRAWING No. |
|--|---|---|---|--------------------|----------------------|---|---|----------------------------|------------------------|

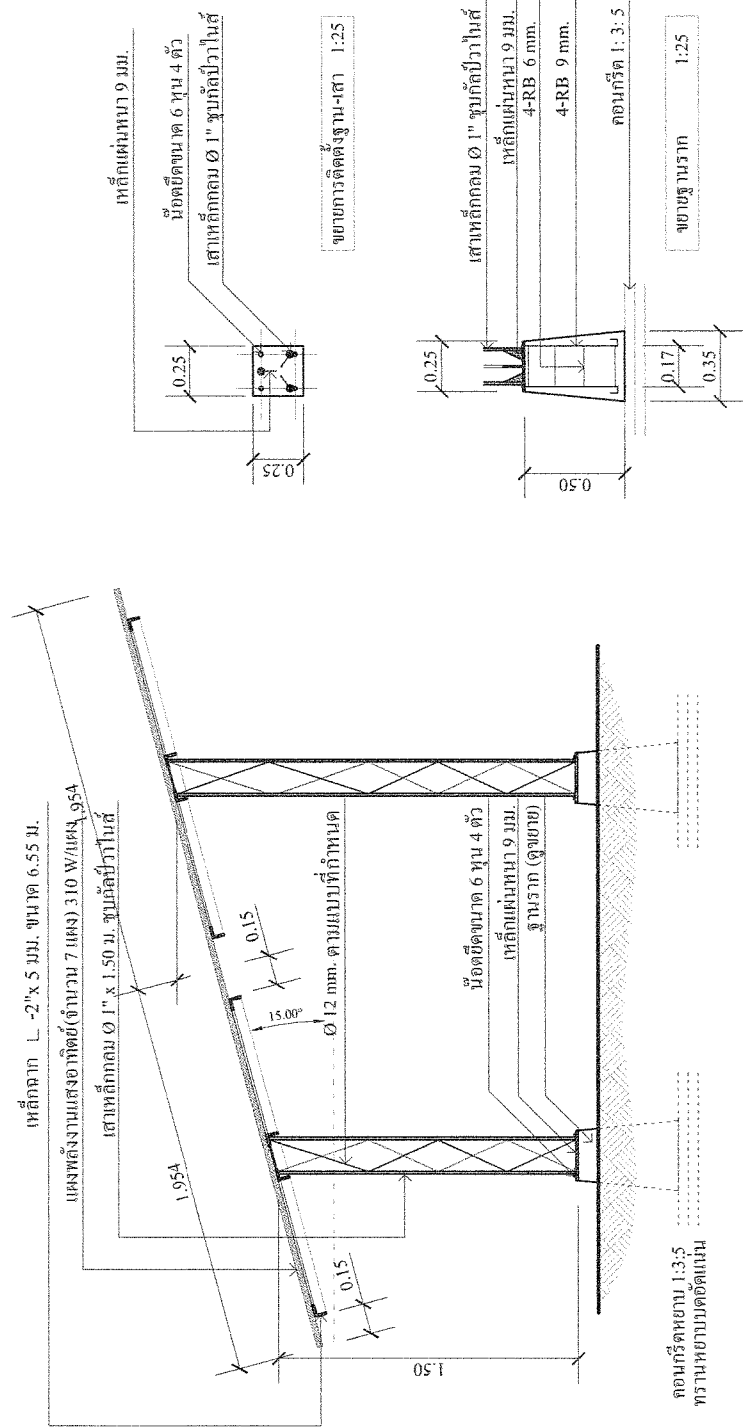


รูปตัด 1:25

หน้าพฤ มิติเป็นเมตร


| | |
|-------------------------|---|
| โครงการ / PROJECT | พลังงานแสงอาทิตย์ เพื่อการจัดการน้ำ |
| เจ้าของงาน | วิทยาลัยเกษตร และเทคโนโลยีศรีสะเกษ |
| สถานที่ / LOCATION | สวนสมเด็จพระศรีนครินทร์ |
| อนุมัติ / APPROVE BY |  |
| เห็นชอบ / AGREE BY | |
| ตรวจสอบ / CHECKED BY | |
| เขียนแบบ / DRAWING BY |  นายสุวิทย์ สุขคุ้ม |
| แบบแปลน / DRAWING TITLE | แบบ ประตู-รั้ว |
| แบบเลขที่ | SOLAR PUMP 05 |
| ลำดับที่ / DRAWING No. | |

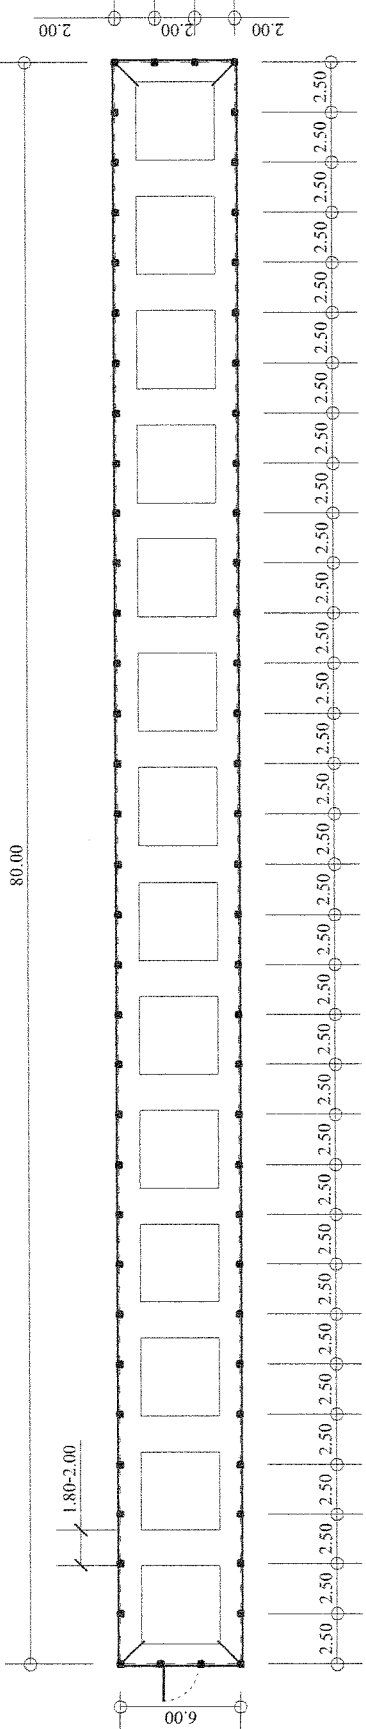

แปลนหน้ารั้วรอบแปลงถั่ว 1 : 250

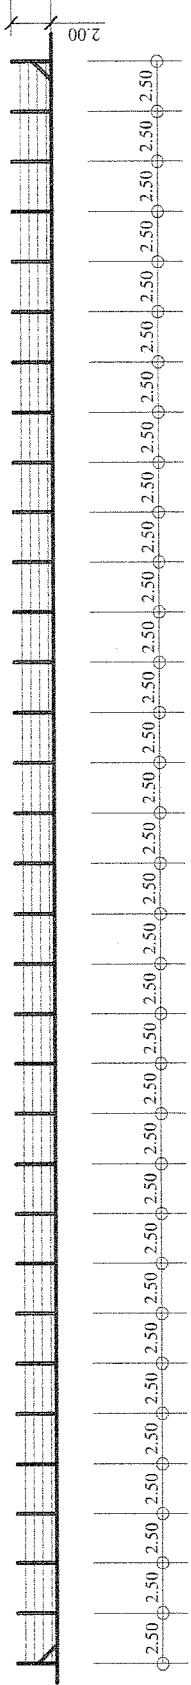

รูปด้านข้างรั้วรอบแปลงถั่ว 1:250


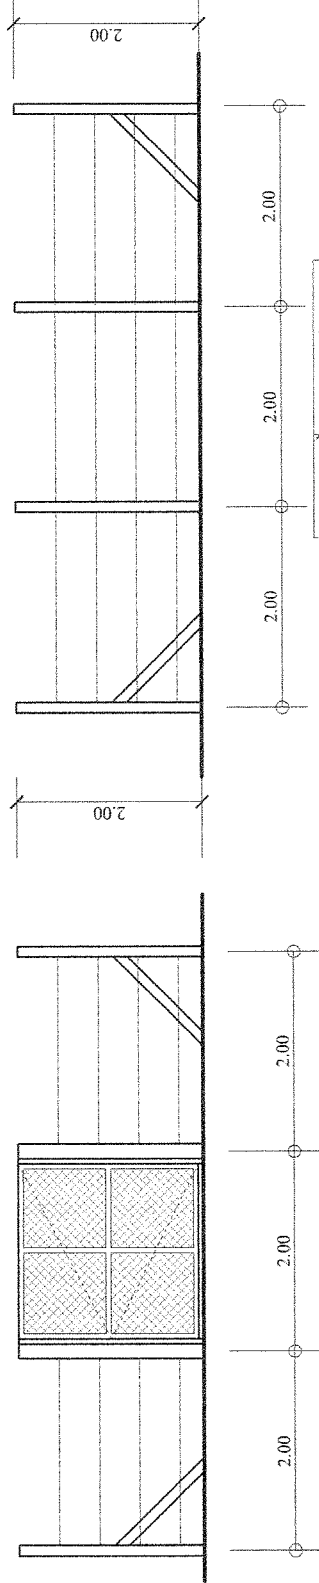


รูปด้านหน้ารั้วรอบแปลงถั่ว 1:50

รูปด้านหลังรั้วรอบแปลงถั่ว 1:50

| | | | | | | | | |
|---|--|---|----------------------------|----------------------|--|--|----------------------------|------------------------|
| โครงการ / PROJECT พลังงานแสงอาทิตย์ เพื่อการจัดการน้ำ | เจ้าของงาน วิฑูชัยยนต์ และพท. โน โสศิริสะเดา | สถานที่ / LOCATION สวนสมเด็จพระศรีนครินทร์ | อนุมัติ / APPROVE BY 0. | ตรวจสอบ / CHECKED BY | เขียนแบบ / DRAWING BY นายสุวิทย์ ยุทธิน | แบบแสดง / DRAWING TITLE แบบ ป้ายโครงการ | แบบเลขที่ SOLAR PUMP 07 | ลำดับที่ / DRAWING No. |
|---|--|---|----------------------------|----------------------|--|--|----------------------------|------------------------|

- หมายเหตุ
- เสา - พื้นป้ายหาสิ่งขึงทั้ง 2 ด้าน ใช้สีน้ำมันก่อนทาสีจริง ให้เทียบกันสีมีก่อน 2 ครั้ง
 - คานหลังเสา-ป้ายยาวขนาด 0.10-0.20 m.
 - ขนาดตัวหนังสือถือกำหนดตามความเหมาะสมข้อความตามแบบที่กำหนด
 - จุดก่อสร้าง หรือติดตั้งป้าย กำหนดตามความเหมาะสมให้สามารถมองเห็นชัดเจน

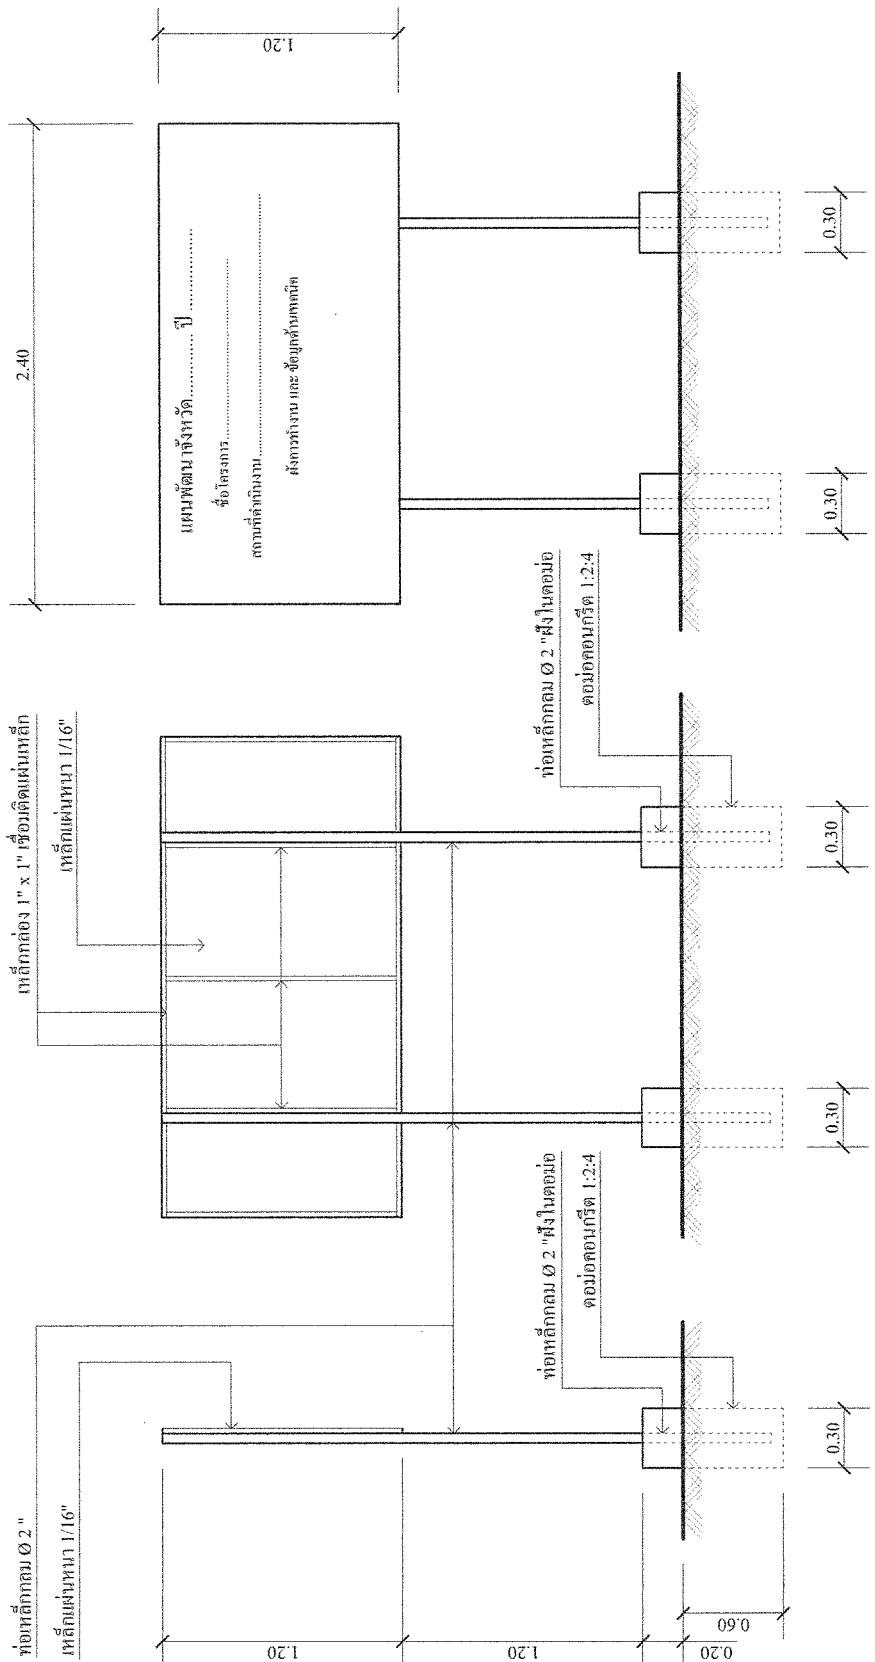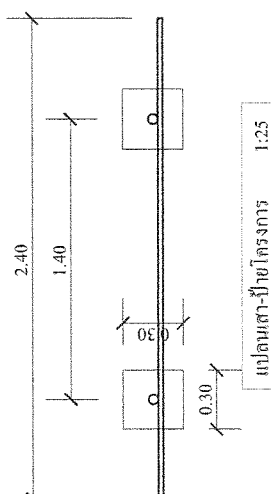

ด้านหน้าเสา-ป้ายโครงการ 1:25

ด้านหลังเสา-ป้ายโครงการ 1:25

ด้านข้างเสา-ป้ายโครงการ 1:25